

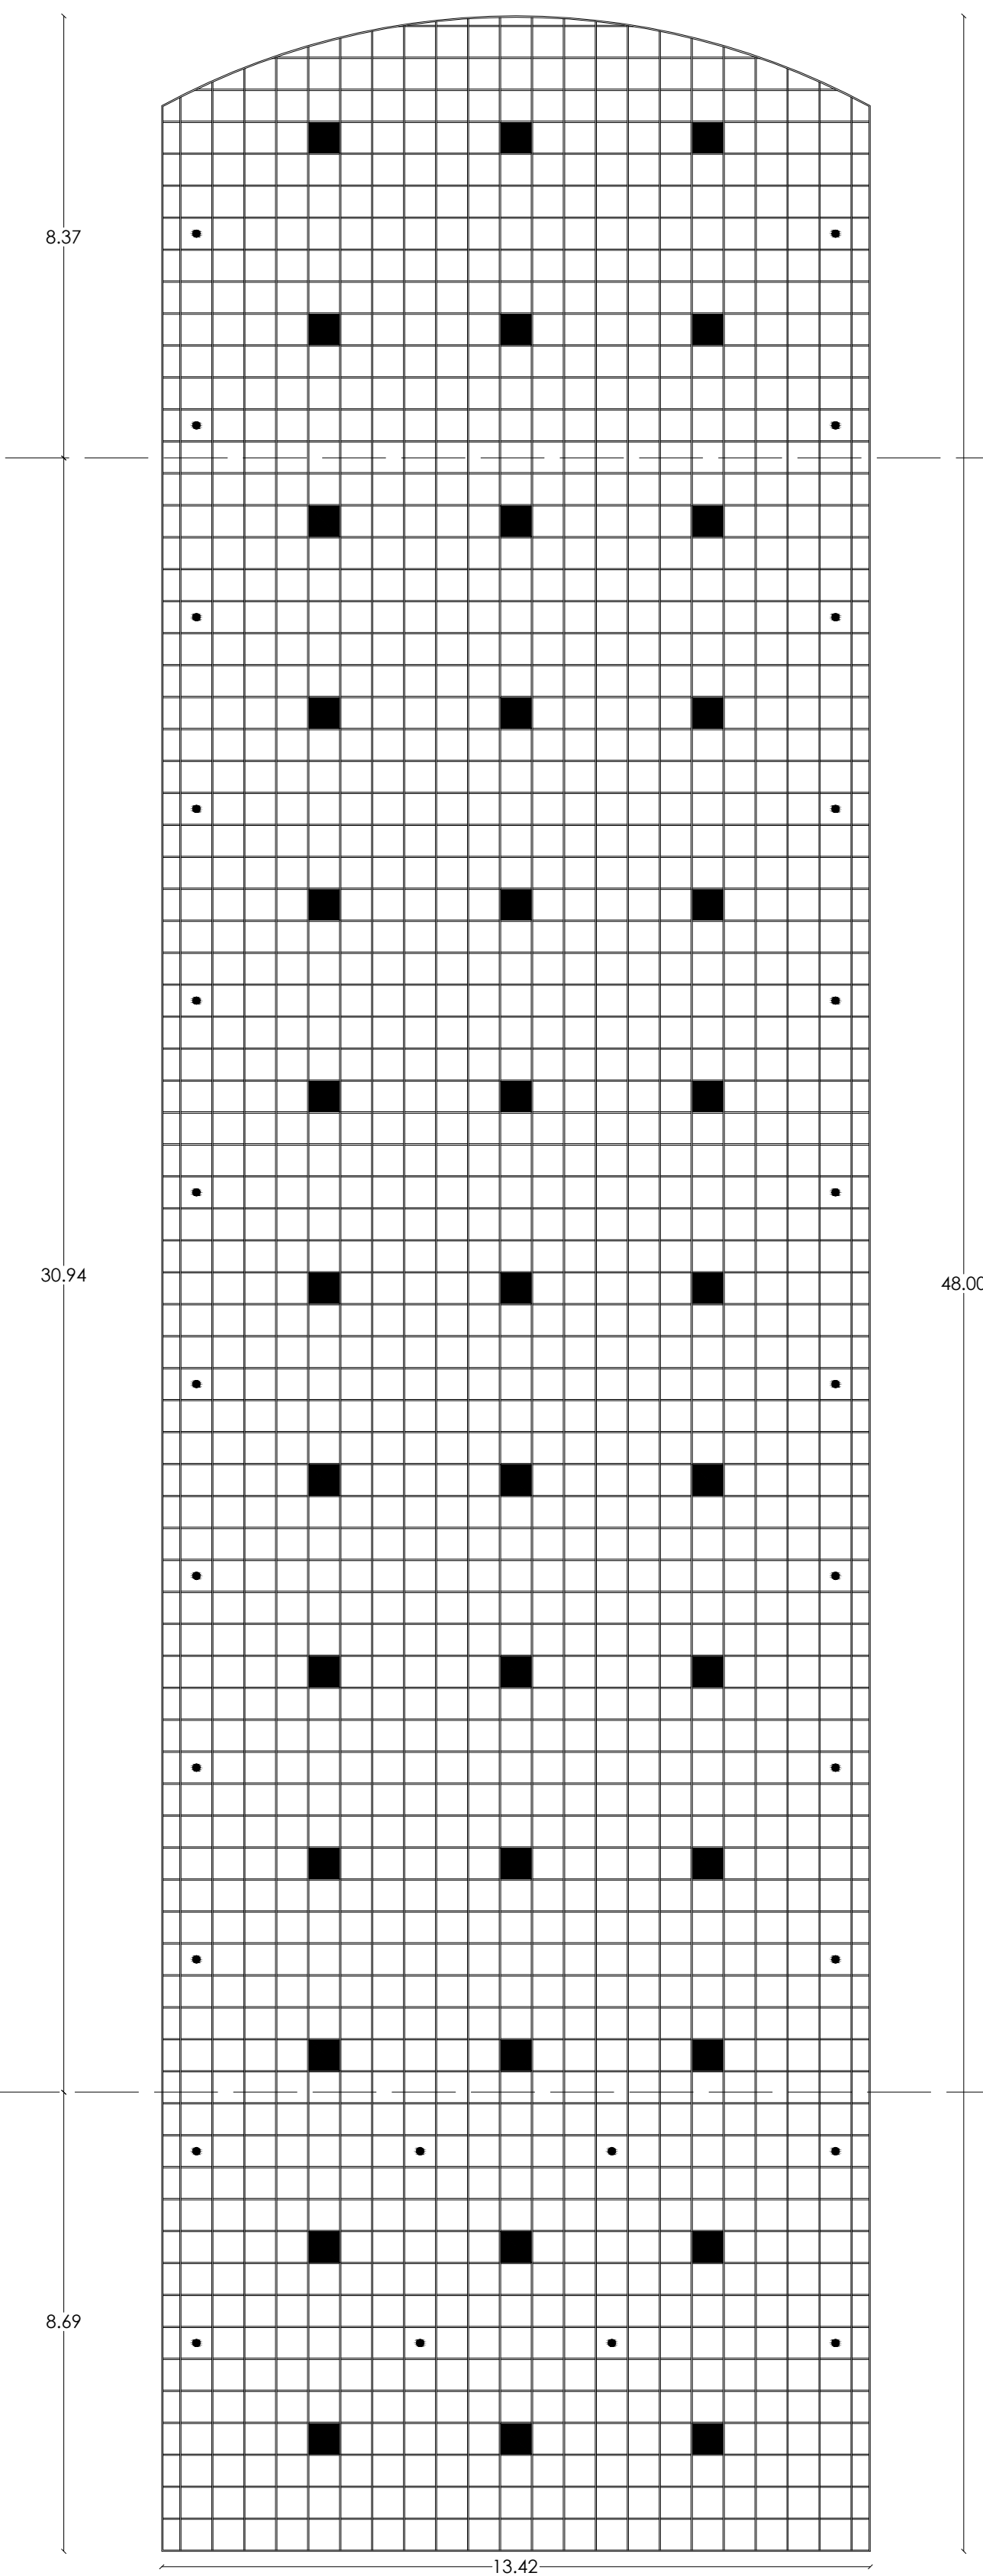


PLANTA ARQUITECTONICA

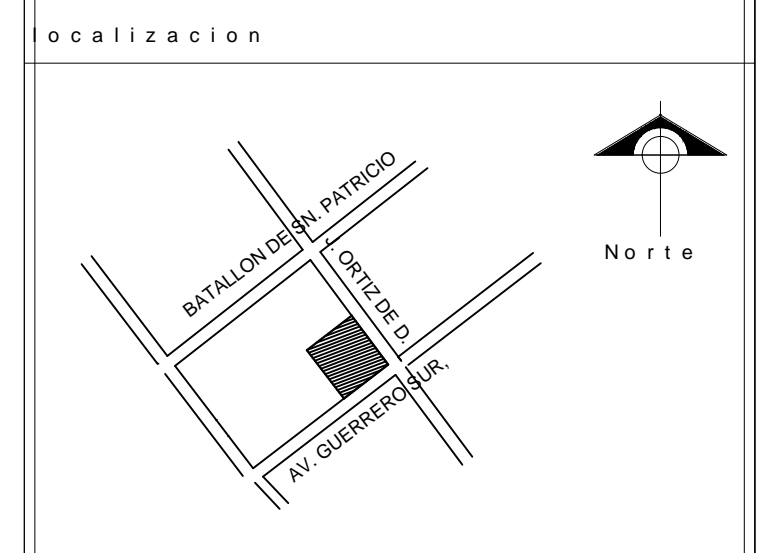

DISEÑO DE PLAFÓN
 nota: el plafon esta acorde con las medidas
 estandar puede variar en relacion al espacio,
 las medidas son las mas reales tomadas en
 sitio del proyecto.

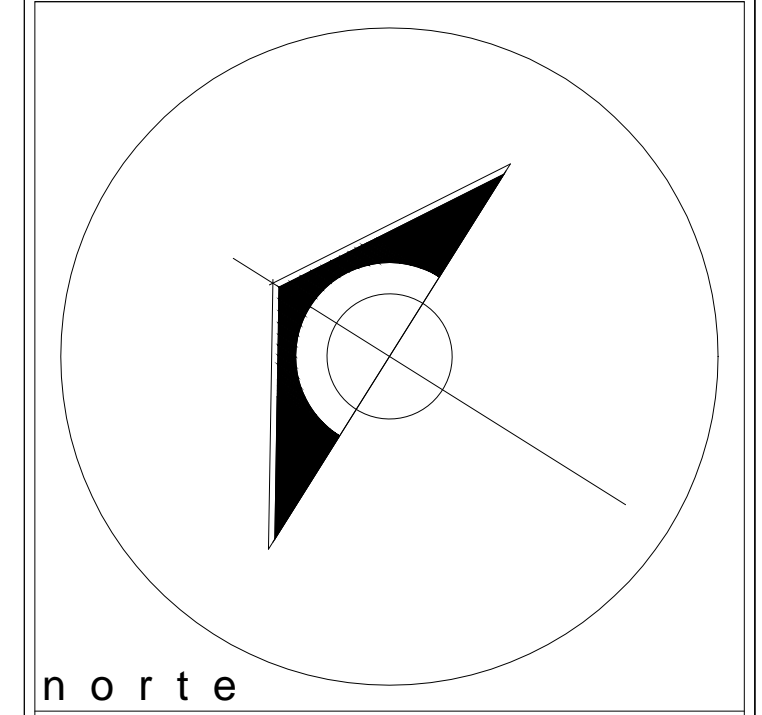

- simbologia y notas generales
- Las cotas rigen al dibujo
 - Ratificar o en su caso rectificar cotas y niveles en obra
 - Linea de eje
 - Nivel
 - Cambio de nivel
 - n.p.t. Nivel de piso terminado
 - Nivel de jardin
 - n.l.s.l Nivel de lecho superior de losa
 - n.l.i.l. Nivel de lecho inferior de losa
 - Nivel de pretil
 - 2.60 Dimension de vano en metros
 - Inicio de trazo para su ejecucion en obra
 - Linea de corte
 - h.pl. Altura de plafon



REMODELACION DE AUDITORIO MUNICIPAL JULIAN CARRILLO			
DISEÑADO POR: A.P.A.N HIDALGO.		TIPO: ARQUITECTONICO	
FECHA: FEBRERO 2018	OFICINA: DIRECCION DE OBRAS PUBLICAS	ESCALA: S/E	UNIDADES: METROS
PRESIDENCIA MUNICIPAL DE APURÍMAC 2016 - 2020 PRESIDENTE MUNICIPAL: PROF. MARÍA ANTONIETA DE LOS ANGELES ANAYA QUITICA, DIRECTOR DE OBRAS PUBLICAS: ING. OSCAR DOMÍNGUEZ HERNÁNDEZ			clave A-02