



PLANTA ARQUITECTONICA

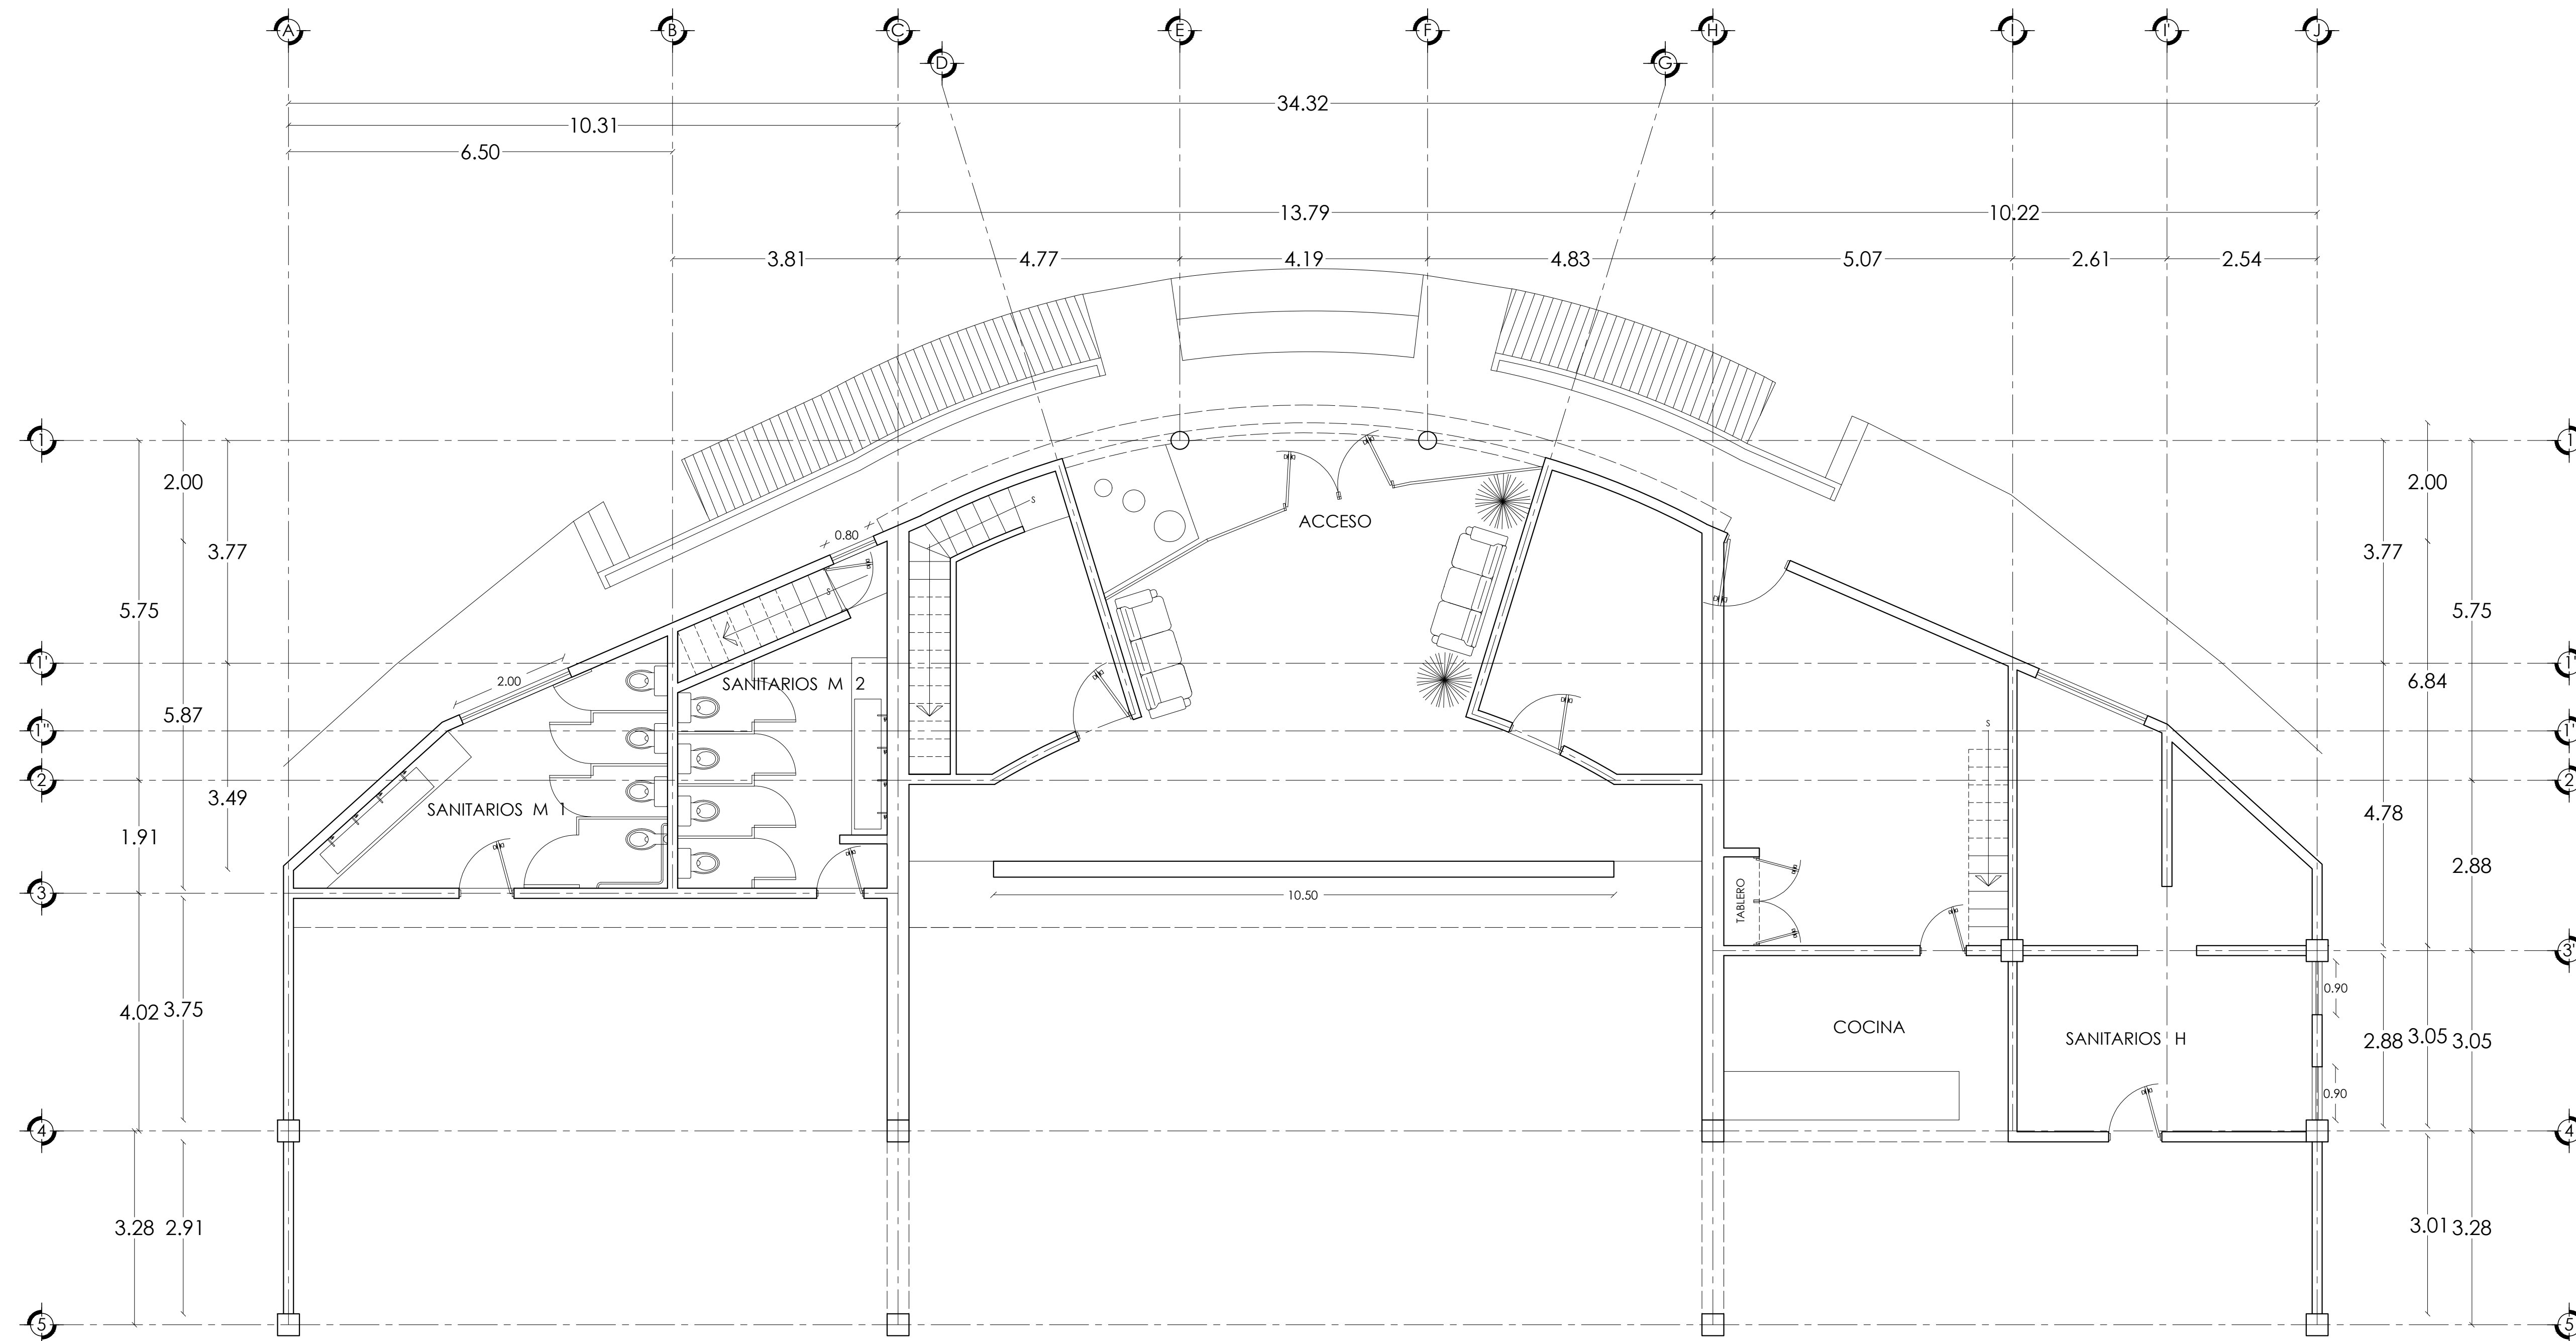


PLANTA ARQUITECTONICA

SANITARIOS.

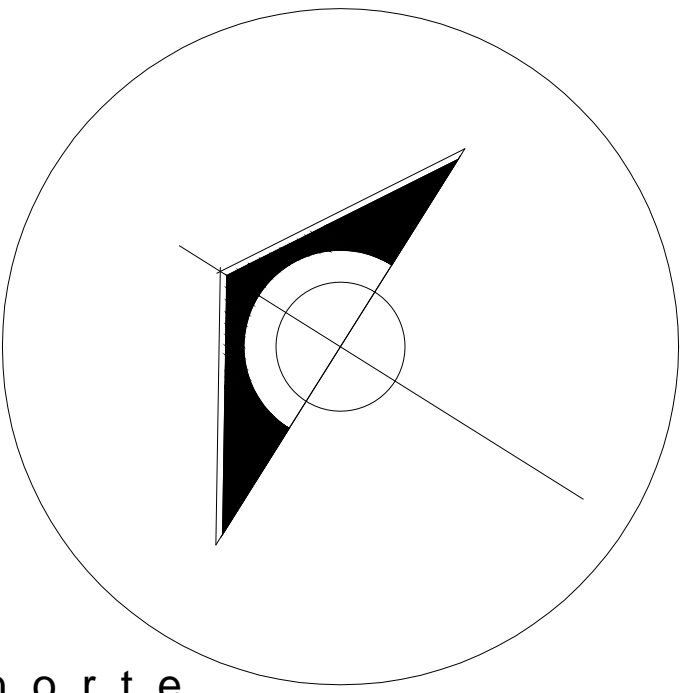

n o r t e

localización

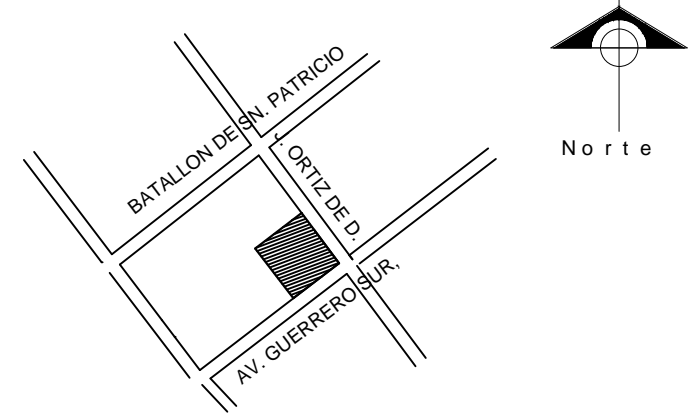

simbología y notas generales

- Las cotas rigen al dibujo
- Ratificar o en su caso rectificar cotas y niveles en obra
- Linea de eje
- Nivel
- Cambio de nivel
- n.p.t. Nivel de piso terminado
- Nivel de jardín
- n.l.s.I Nivel de lecho superior de losa
- n.l.i.I Nivel de lecho inferior de losa
- Nivel de pretil
- 2.60 Dimension de vano en metros
- Inicio de trazo para su ejecución en obra
- Linea de corte
- n.p. Altura de plafón



REMODELACION DE AUDITORIO MUNICIPAL JULIAN CARRILLO

PROYECTO: APAN HIDALGO.	TIPO DE OBRA: ARQUITECTONICO
FECHA: FEBRERO 2018	ESCALA: S/E

PRESENCIA MUNICIPAL DE APAN HGO. 2018	c i a v e A-01
PROF. MARÍA ANTONIETA DE LOS ANGELES ANAYA ORTIZ. DIRECTOR DE OBRAS PUBLICAS ING. OSCAR DOMÍNGUEZ HERRERA	