

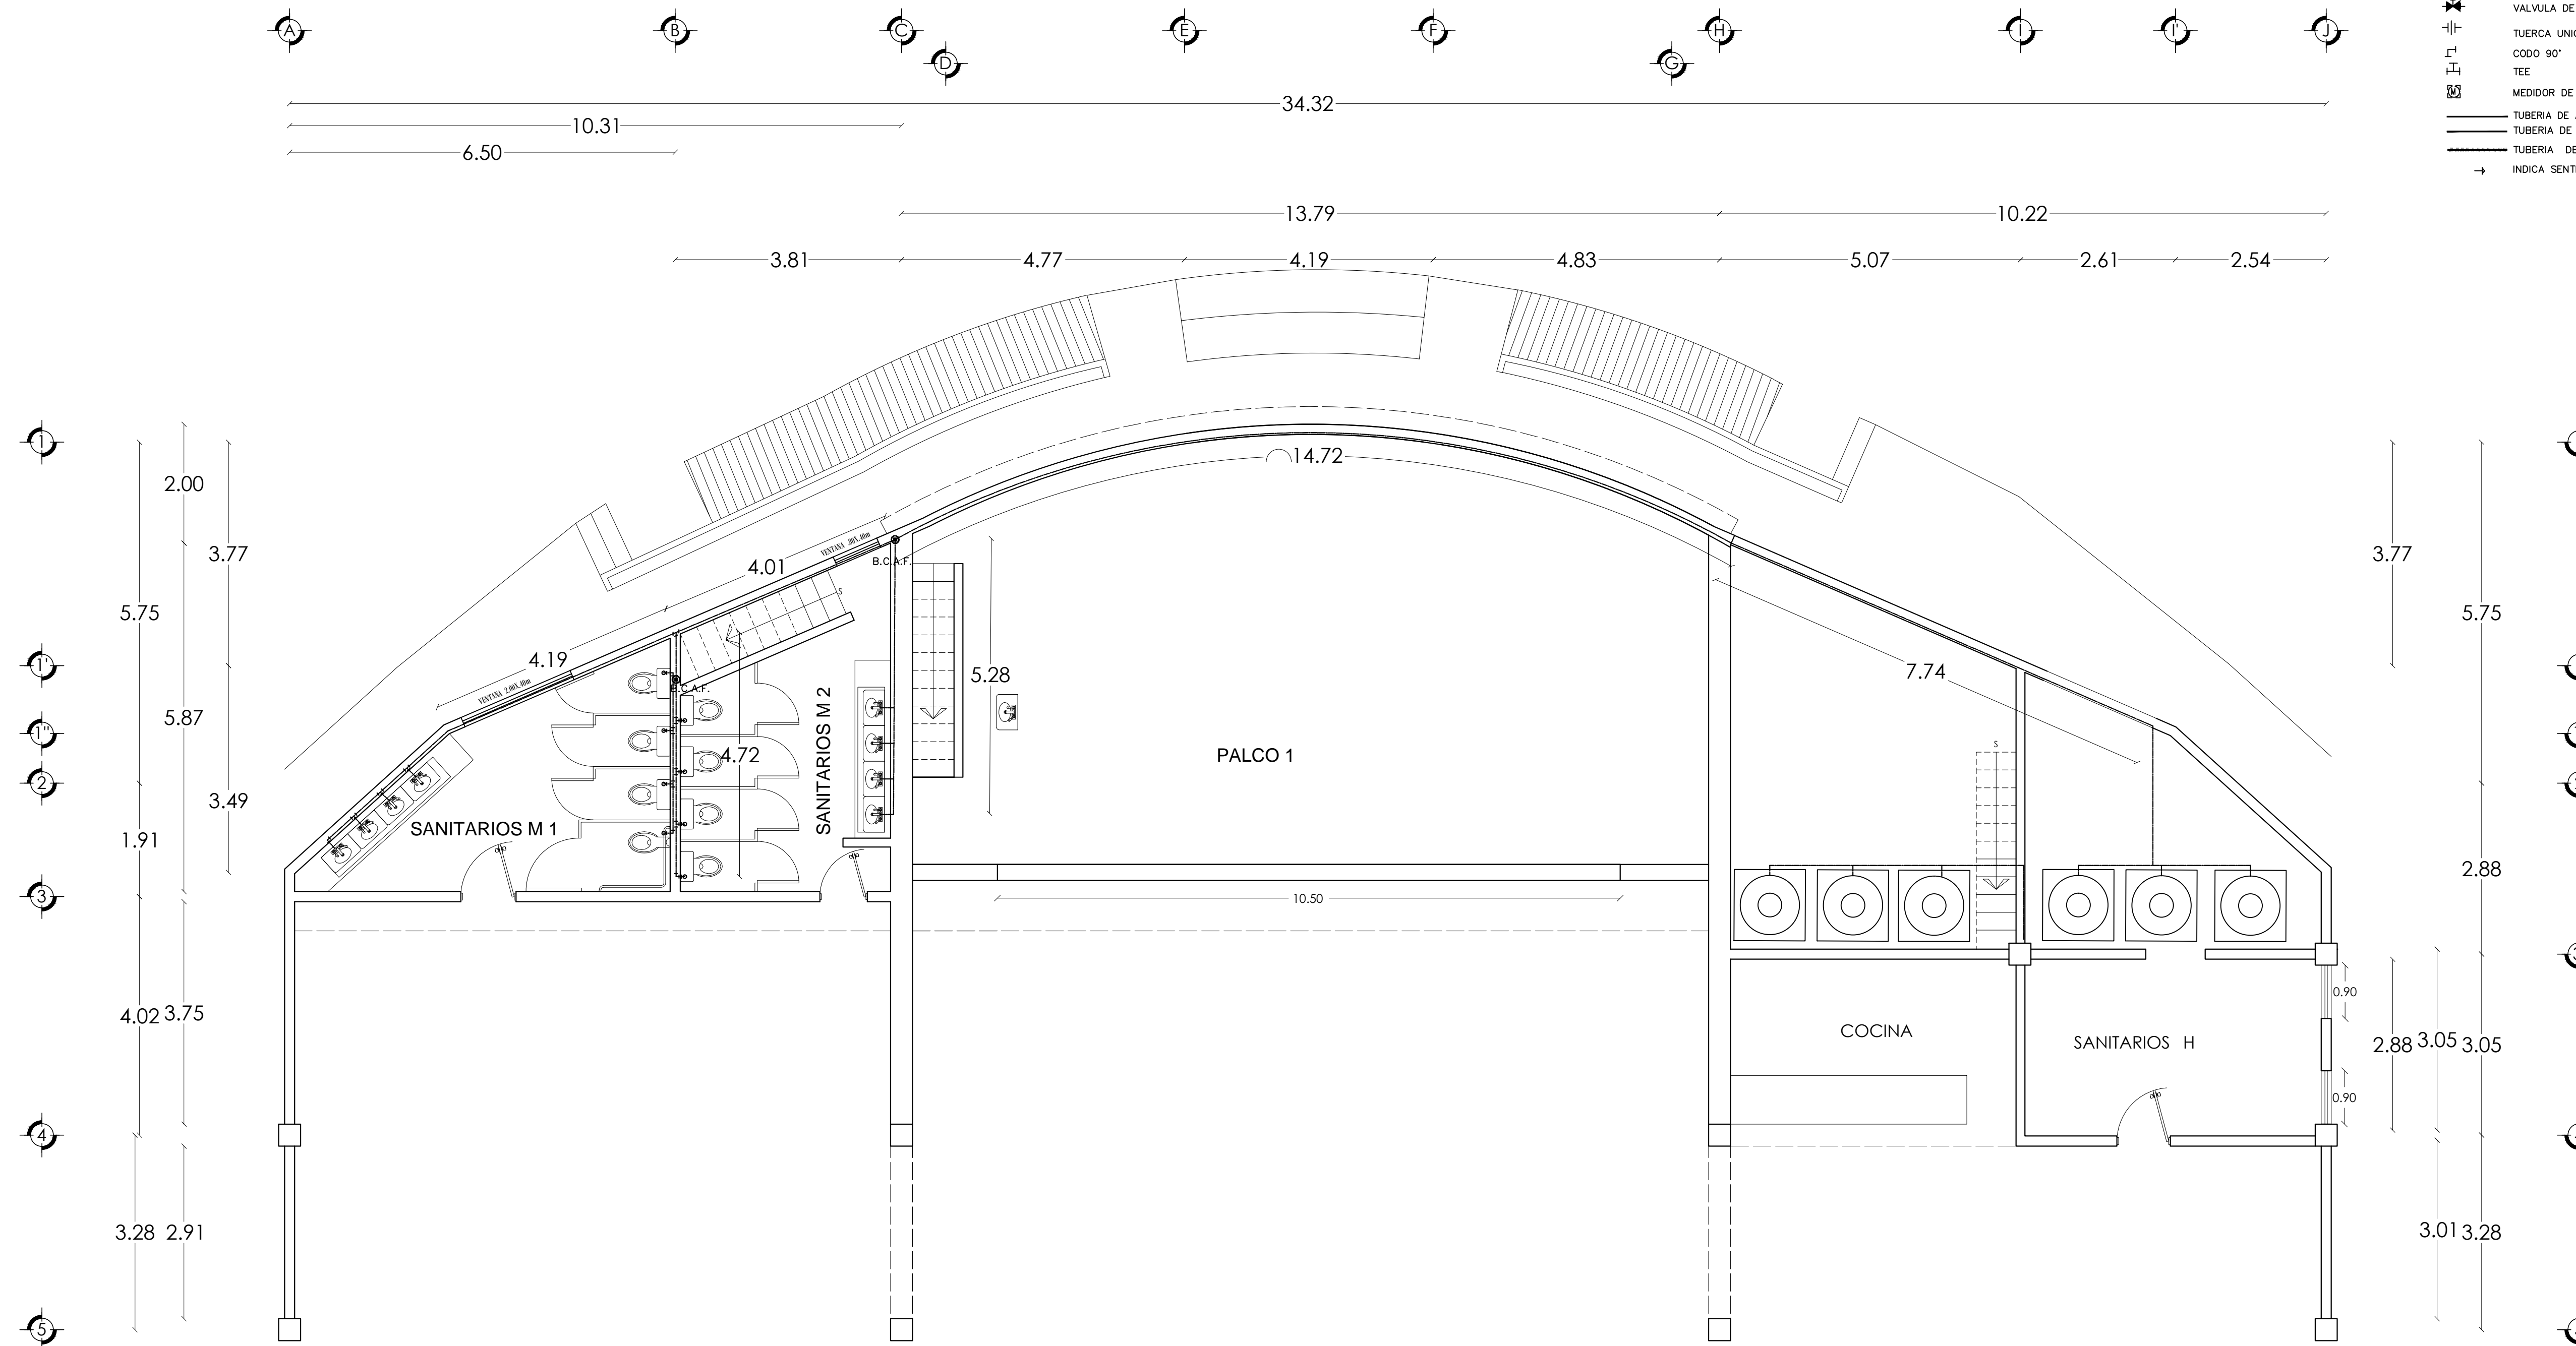


PLANTA ARQUITECTONICA

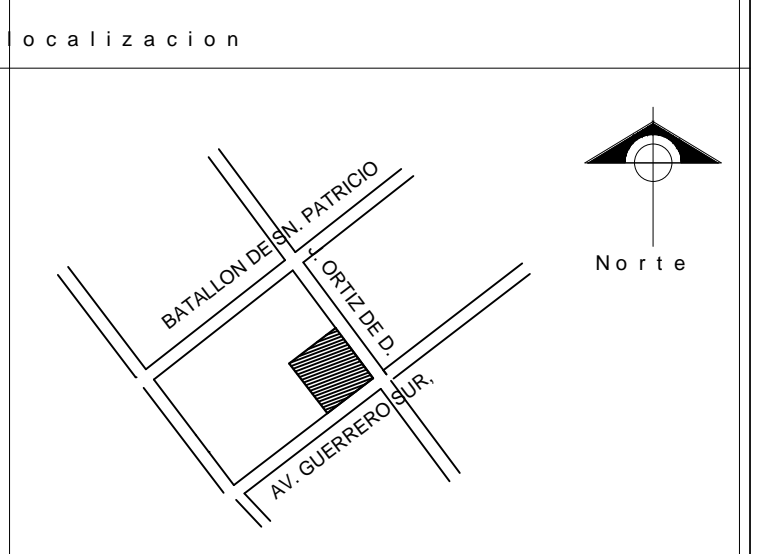

- SIMBOLOGIA**
- TUBERIA DE CPVC
 - S.C.A.F. SUBE COLUMNA DE AGUA FRIA
 - S.C.A.C. SUBE COLUMNA DE AGUA CALIENTE
 - B.C.A.F. BAJA COLUMNA DE AGUA FRIA
 - B.C.A.C. BAJA COLUMNA DE AGUA CALIENTE
 - ⊞ VALVULA DE GLOBO ROSCABLE DE 13 mm
 - ⊞ VALVULA DE COMPUERTA ROSCADA DE 13 mm
 - ⊞ TUERCA UNION 13 mm Ø, ROSCABLE CODO 90°
 - ⊞ TEE
 - ⊞ MEDIDOR DE AGUA
 - TUBERIA DE AGUA FRIA-LINEA DE LLENADO A TINACO
 - TUBERIA DE AGUA FRIA
 - TUBERIA DE AGUA CALIENTE
 - INDICA SENTIDO DE FLUJO

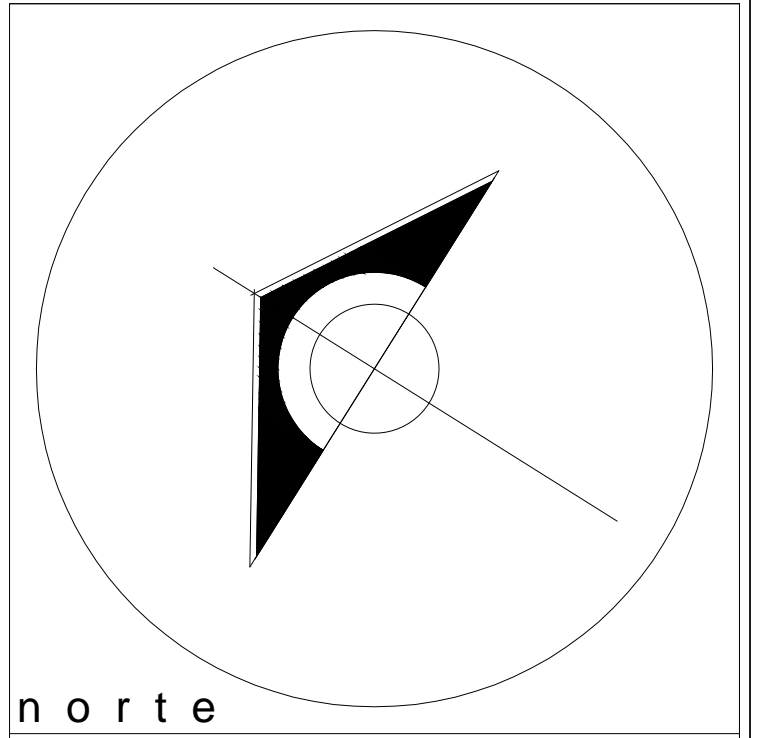

- simbologia y notas generales**
- Las cotas rigen al dibujo
 Ratificar o en su caso rectificar cotas y niveles en obra
- Línea de eje
 - Nivel
 - Cambio de nivel
 - n.p.t. Nivel de piso terminado
 - Nivel de jardín
 - n.l.s.I Nivel de lecho superior de losa
 - n.l.i.I Nivel de lecho inferior de losa
 - Nivel de pretil
 - 2.60 Dimension de vano en metros
 - ⊞ Inicio de trazo para su ejecucion en obra
 - Línea de corte
 - n.pl. Altura de plafon



| | | | |
|--|--------------------------|---------------------|-------------|
| REMODELACION DE AUDITORIO MUNICIPAL JULIAN CARRILLO | | | |
| PROYECTO: APAN HIDALGO. | DIRIGIDO: INET HIDRALICA | FECHA: FEBRERO 2018 | ESCALA: S/E |
| PRESIDENCIA MUNICIPAL DE APAN HGO. 2018 - 2020 | | SECRETARIA: METROS | |
| PROF. MARÍA ANTONIETA DE LOS ANGELES ANAYA ORTIZ. | | c i a v e | |
| DIRECTOR DE OBRAS PUBLICAS: ING. OSCAR DOMINGUEZ HERRANDEZ | | IH-01 | |

PLANTA ARQUITECTONICA