



PLANTA ARQUITECTONICA

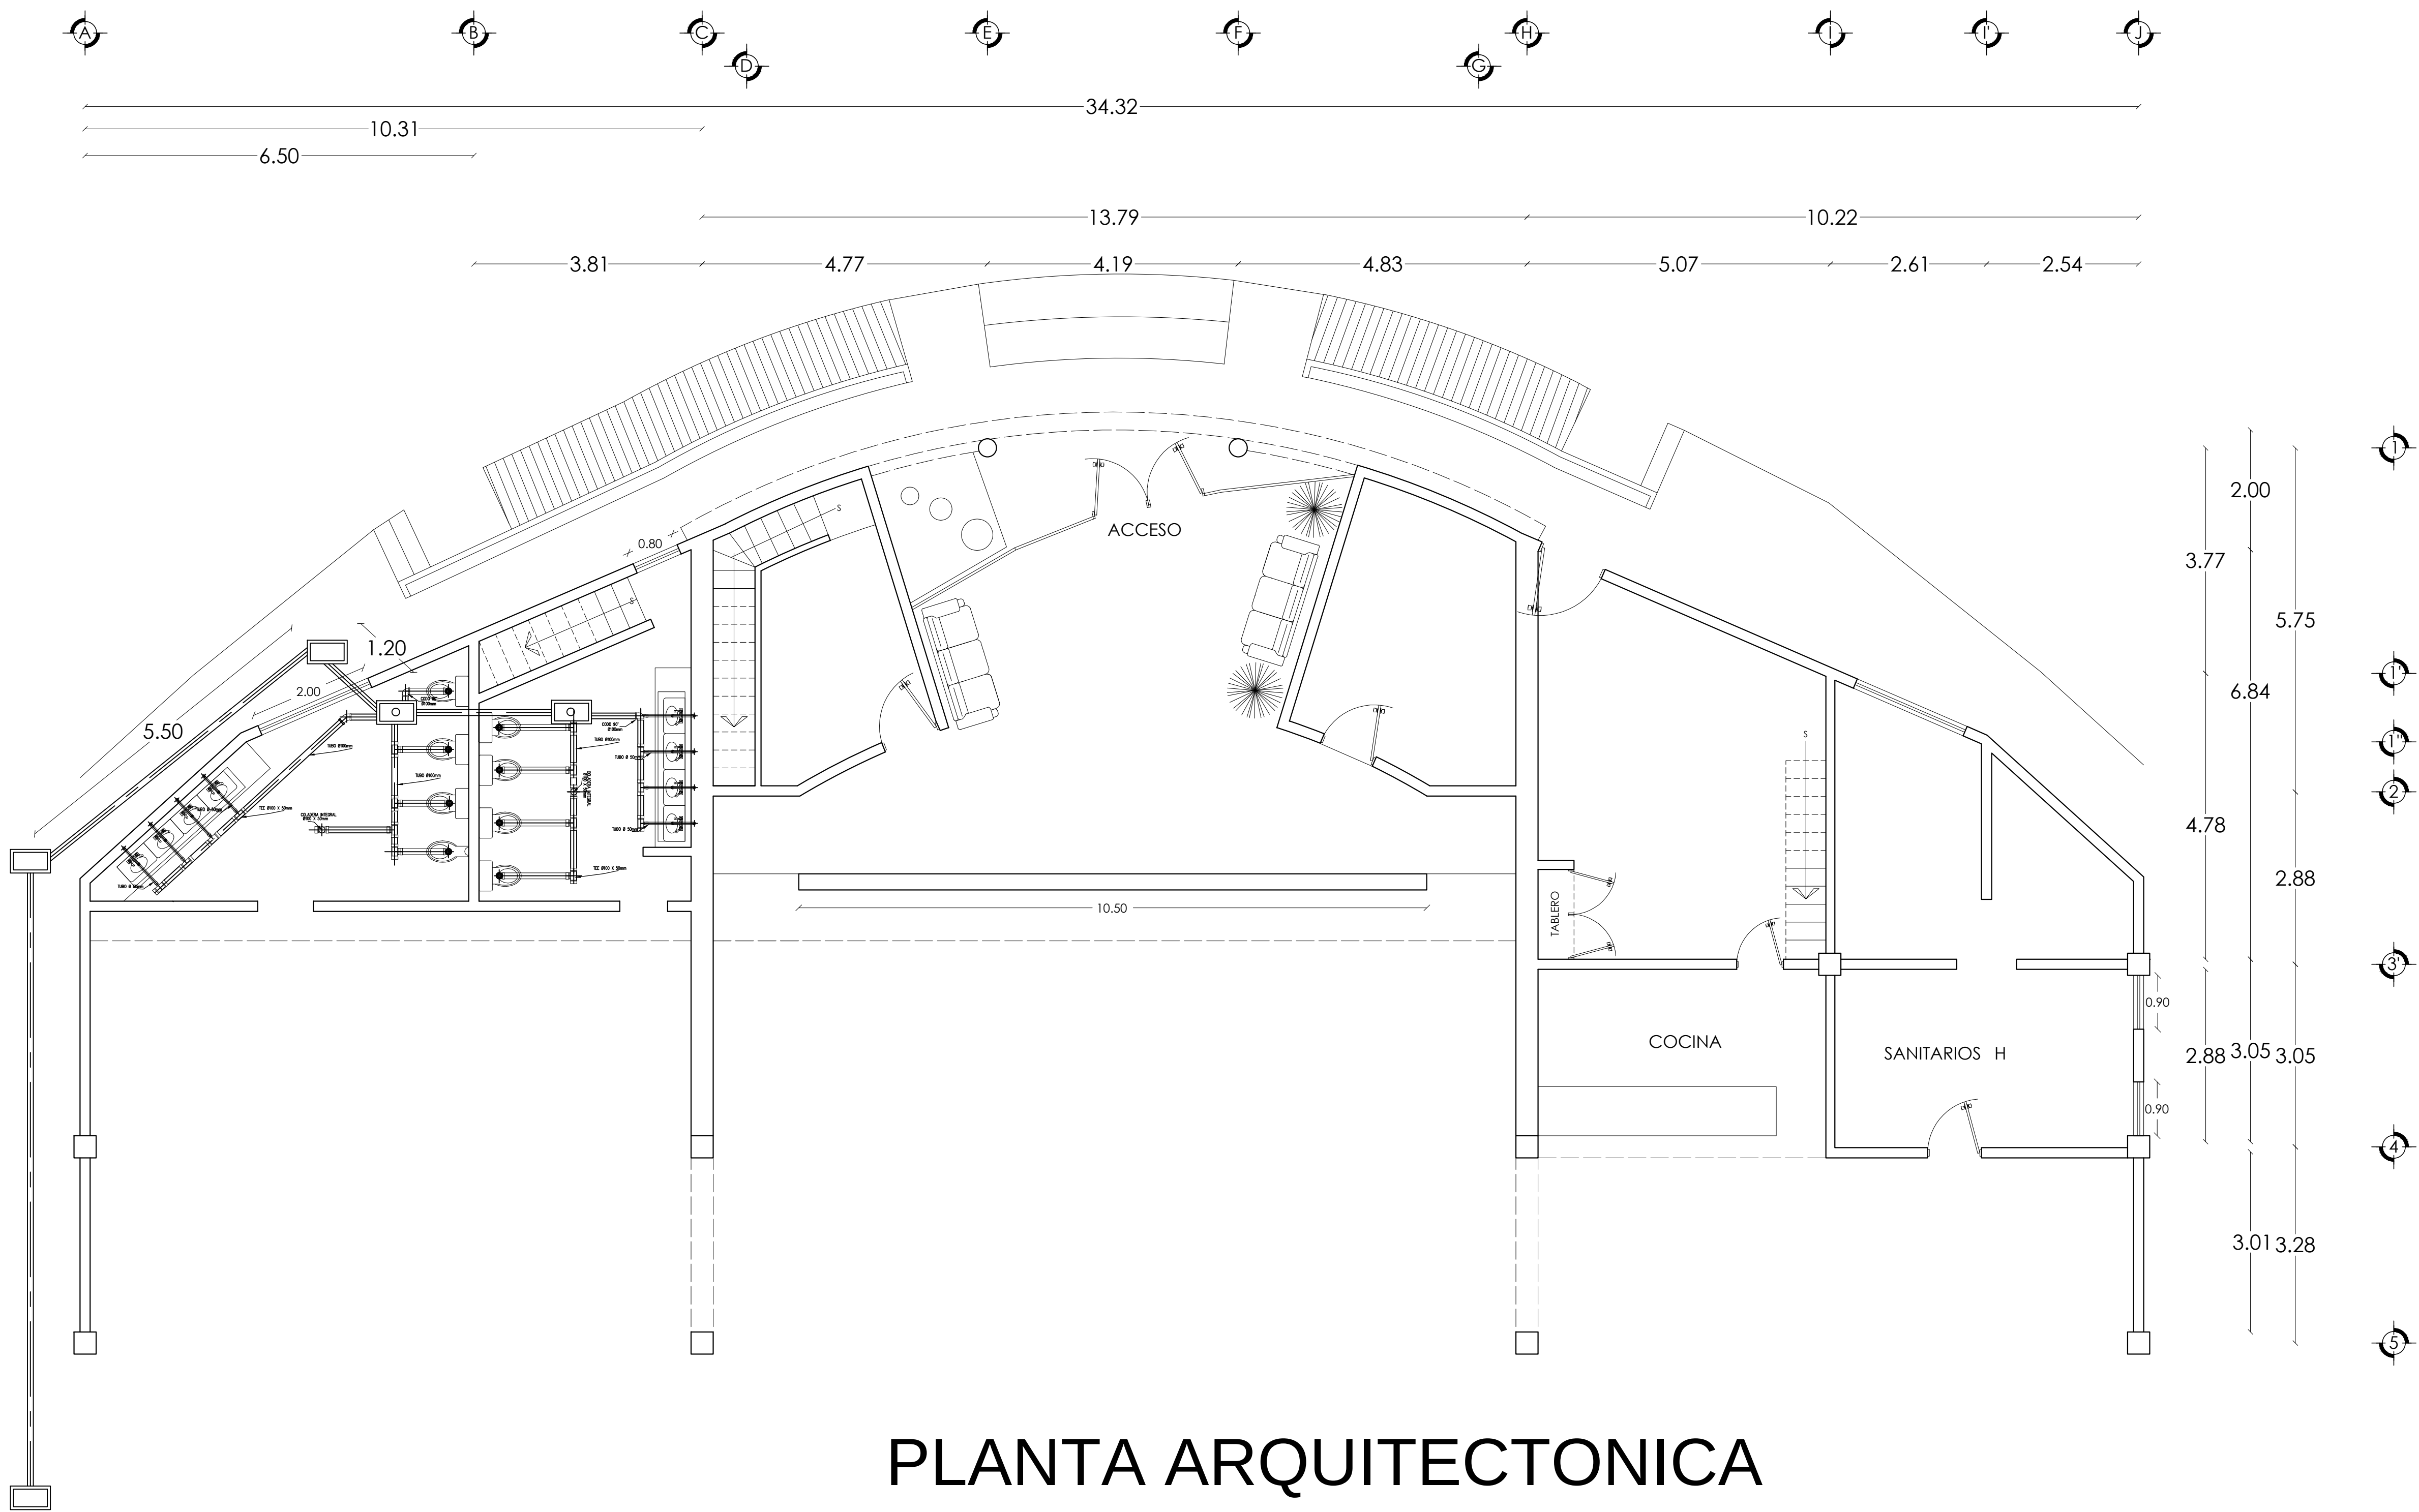


PLANTA ARQUITECTONICA

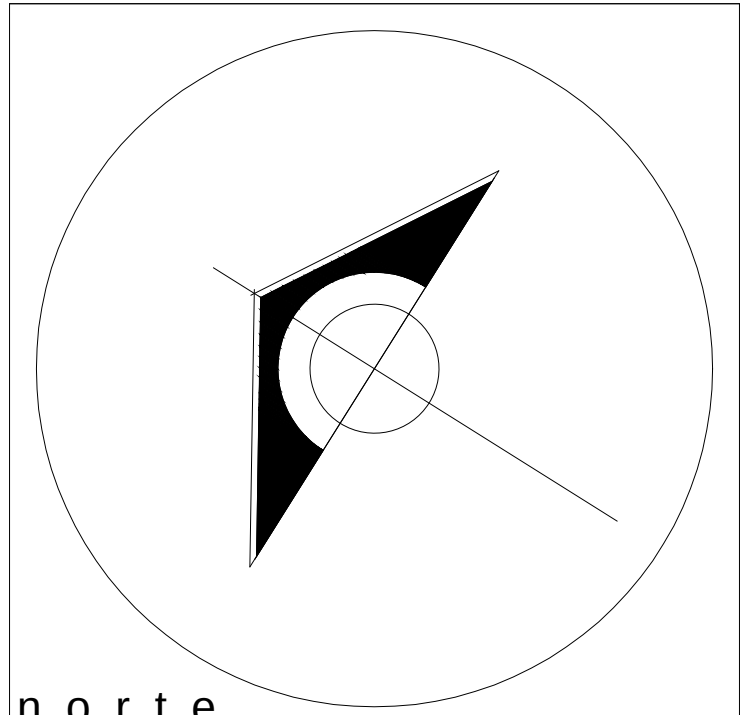

n o r t e

localización

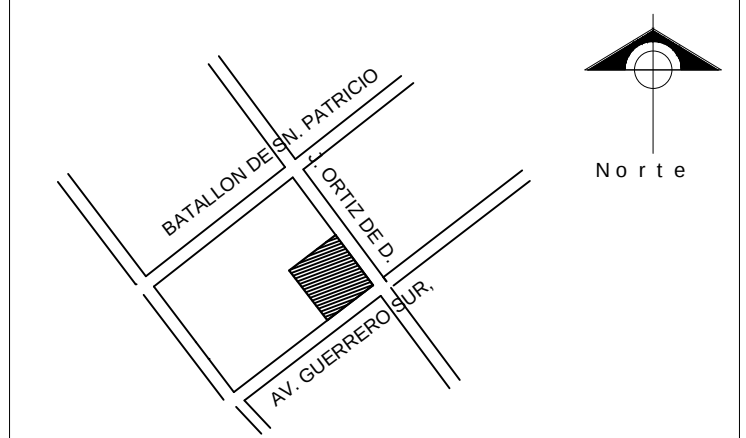

simbología y notas generales

- Las cotas rigen al dibujo
- Ratificar o en su caso rectificar cotas y niveles en obra
- Línea de eje
- Nivel
- Cambio de nivel
- n.p.t. Nivel de piso terminado
- Nivel de jardín
- n.l.s.i. Nivel de lecho superior de losa
- n.l.i.l. Nivel de lecho inferior de losa
- Nivel de pretil
- 2.60 Dimension de vano en metros
- Inicio de trazo para su ejecución en obra
- Línea de corte
- h.pl. Altura de plafón



REMODELACION DE AUDITORIO MUNICIPAL JULIAN CARRILLO

FECHA:	PROYECTO:	PROYECTISTA:	ACREDITACION:
APAN HIDALGO.	INST. SANITARIA		
FECHA:	PROYECTO:	PROYECTISTA:	ACREDITACION:
FEBRERO 2018	DIRECCION DE OBRAS PUBLICAS	S/E	METROS
PRESIDENCIA MUNICIPAL DE APAN HGO.			
PRESIDENTE MUNICIPAL:			
PROFA. MARIA ANTONIETA DE LOS ANGELES ANAYA ORTEGA.			
DIRECTOR DE OBRAS PUBLICAS:			
ING. OSCAR DOMINGUEZ HERRANDEZ			
c l a v e			
IS-01			